




CIRO HOUSE

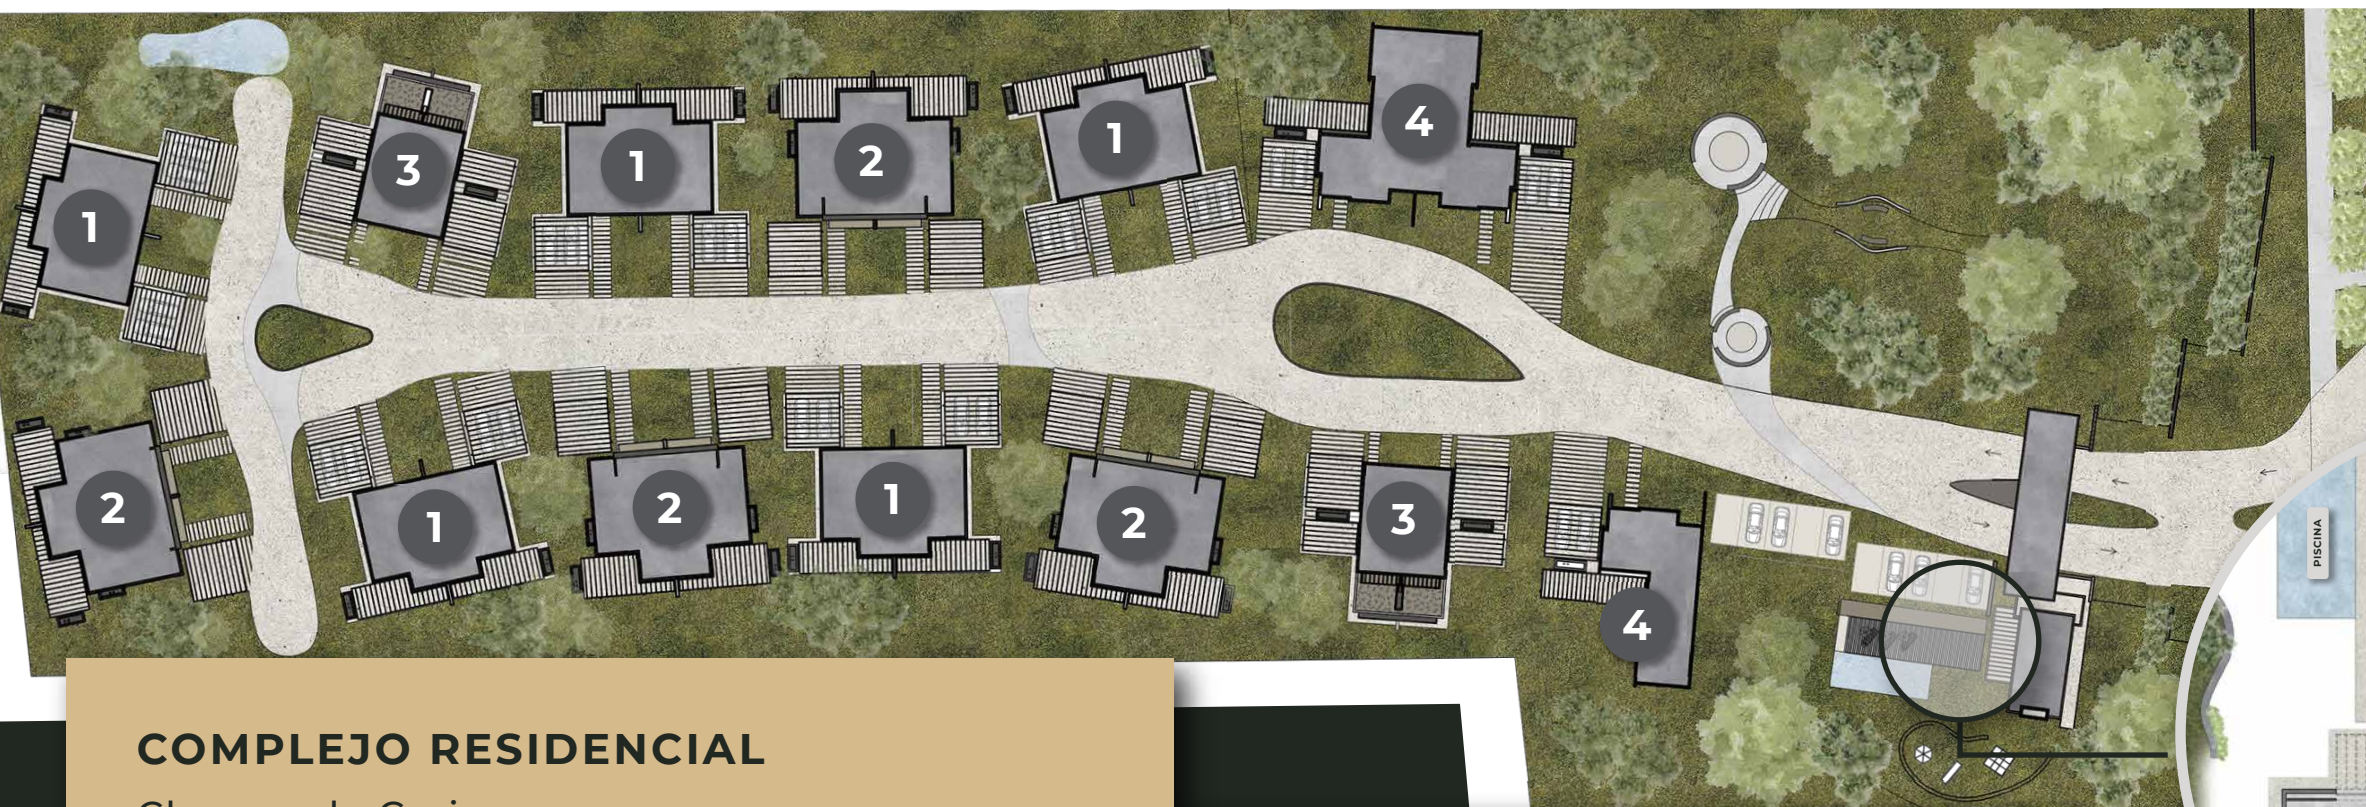

SALIDA A ALMIRANTE BROWN

PLANIMETRÍA

Ciro House tiene un portal de entrada de gran jerarquía, con un diseño de estilo moderno, con distintos muros de piedras, hormigones vistos pintados, techos planos y grandes espacios verdes con un gran y cómodo acceso vehicular y peatonal. En su interior contiene un conjunto de cuatro modelos de casas, una calle central con espacios verdes y gran circulación vehicular y peatonal, un Club House que incluye pileta, plaza para niños, SUM para veinte personas, cocina, churrasquera, baños.


REFERENCIAS

- Vivienda 1 de 90 m²
- Vivienda 2 de 115 m²
- Vivienda 3 de 143 m²
- Vivienda 4 de 156 m²

COMPLEJO RESIDENCIAL

Chacras de Coria

Ciro House cuenta con una ubicación única y estratégica, en la calle Almirante Brown esquina Viamonte, de Chacras de Coria, Lujan de Cuyo, con un gran diseño arquitectónico y espectaculares vistas que crean un ambiente confortable y privilegiado. En sus alrededores consta con centro comercial, clínica, colegios, farmacias, paradas de colectivos, ciclo vías, supermercado a minutos a pie facilitando la vida cotidiana y segura que cualquier familia quisiese tener.

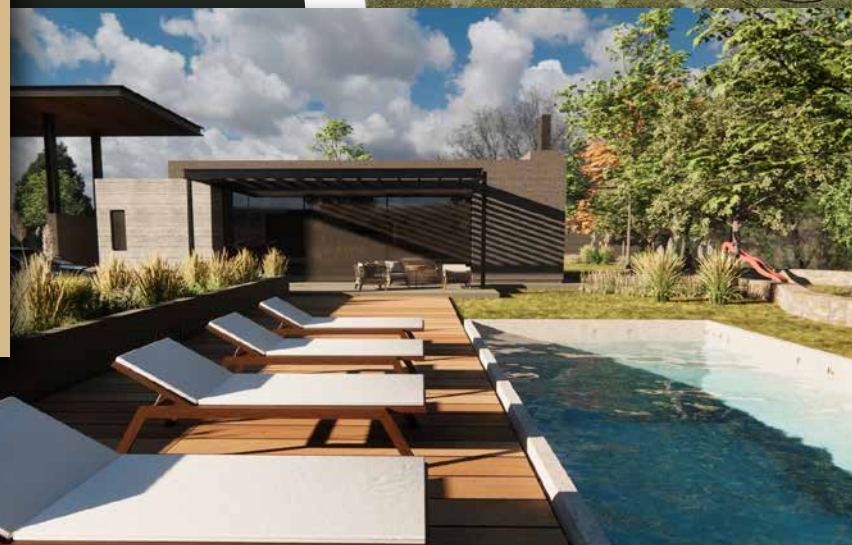

CIRO'S
DESARROLLOS
INMOBILIARIOS

ALMIRANTE BROWN ESQUINA VIAMONTE, CHACRAS DE CORIA

+54 9 2616 81-4040 / 2615 89-9202

CIROSDesarrollo@GMAIL.COM

CIROS.DESARROLLOS

SOTTANO.COM

VIVIENDA 01 PLANTA BAJA 90 M2

- Cocina
2,60 x 3,40 m
- Estar comedor
3,90 x 5,80 m
- Dos baños
2,70 x 1,50 m
- Dos dormitorios
3,70 x 3,10 m / 3,70 x 3,40 m
- Cochera para dos autos
6,00 x 6,00 m
- Galería con Churrasquera
10,55 x 3,55 m



PLANTA BAJA 115 M2

VIVIENDA 02

- Cocina
2,60 x 3,00 m
- Estar comedor con estufa hogar 4,50 x 7,20 m
- Dos baños
2,70 x 1,65 m
- Dos dormitorios
3,70 x 3,40 m / 3,70 x 3,50 m
- Cochera para dos autos
6,00 x 6,00 m
- Galería con Churrasquera
10,10 x 4,50 m



■ PLANTA BAJA

- | | | | | | |
|---|--|---|--|---|---|
| 
COCINA
2,50 x 2,00 m | 
ESTAR COMEDOR
4,70 x 6,65 m | 
TOILETTE
0,90 x 1,65 m | 
HABITACIÓN EN SUITE
4,10 x 5,60 m | 
COCHERA PARA DOS AUTOS
6,00 x 6,00 m | 
GALERÍA CON CHURRASQUERA
6,00 x 3,00 m |
|---|--|---|--|---|---|

■ PLANTA ALTA

- | | | |
|---|--|---|
| 
UN BAÑO COMPLETO
2,70 x 1,80 m | 
DOS DORMITORIOS
4,10 x 3,90 m / 4,10 x 4,30 m | 
BALCÓN
4,25 x 1,50 m |
|---|--|---|

VIVIENDA 03

DOS PLANTAS
143 M2



VIVIENDA 04

PLANTA BAJA 156 M2

- | | |
|--|--|
| ■ Cocina
3,60 x 1,85 m | ■ Dormitorio con baño en suite y vestidor
5,10 x 5,20 m |
| ■ Lavandería
2,00 x 1,45 m | ■ Dos dormitorios con baño compartido
3,45 x 3,10m / |
| ■ Patio de Servicio
2,60 x 1,20 m | ■ Cochera para dos autos
6,00 x 6,00 m |
| ■ Estar comedor con estufa hogar 7,20 x 4,20 m | ■ Galería con churrasquera
10,55 x 3,20 m |
| ■ Toilette
1,30 x 1,75 m | |

SEGURIDAD

La Seguridad estará compuesta por una alarma perimetral y monitoreada con cámaras de seguridad para poder ser controlado desde la garita central.